ZAKRES PROJEKTU

90 200

90 200

39 KORYTARZ
pow. 222,15 m2

Istniejące zasilanie z TOP

1 przedsionek pow. 5,43m²

3 łazienka dla sprzątaczek pow. 3,41m²

RG

W-120W

36 WARSZTAT KONSERWATORSKI
pow. 4,85 m2

+ dla niepełnospr.
5,80m²

ŚLĘGNIARKA
06m2

4 umywalnia M. pow. 5,43m²

ścianki LTT h=2,05m

ścianki LTT h=2,05m

5 wc M. pow. 13,85m²

ścianki LTT h=2,05m

Ośw. wyk. przew. YDYp3x1,5 pt i nad suf. podw.
Obw. gniazd wyk przew. YDYp3x2,5 pt
do wentyl.YDYp3x1,5
do czujników YDYp4x1,5

38 WĘZEŁ CIEPLNY
pow. 17,50 m2

37 WARSZTAT KONSERWATORSKI
pow. 12,00 m2

Wył. 1–bieg. pt. IP44

Oprawa plafoniera 1x11W IP54

Oprawa jarzeniowa 4x18W do suf. podwieszonego 60x60cm IP54


Gniazdo 1f. 230V 2P+Z podwójne pt. IP44

RG Rozdzielnica główna istn.

Czujka ruchu 360st. do sufitu podwieszonego czas dział. po zaniku ruchu 10 s do 7min. np.AL–ORNJQ41

11 12 13 14 15

LEGENDA

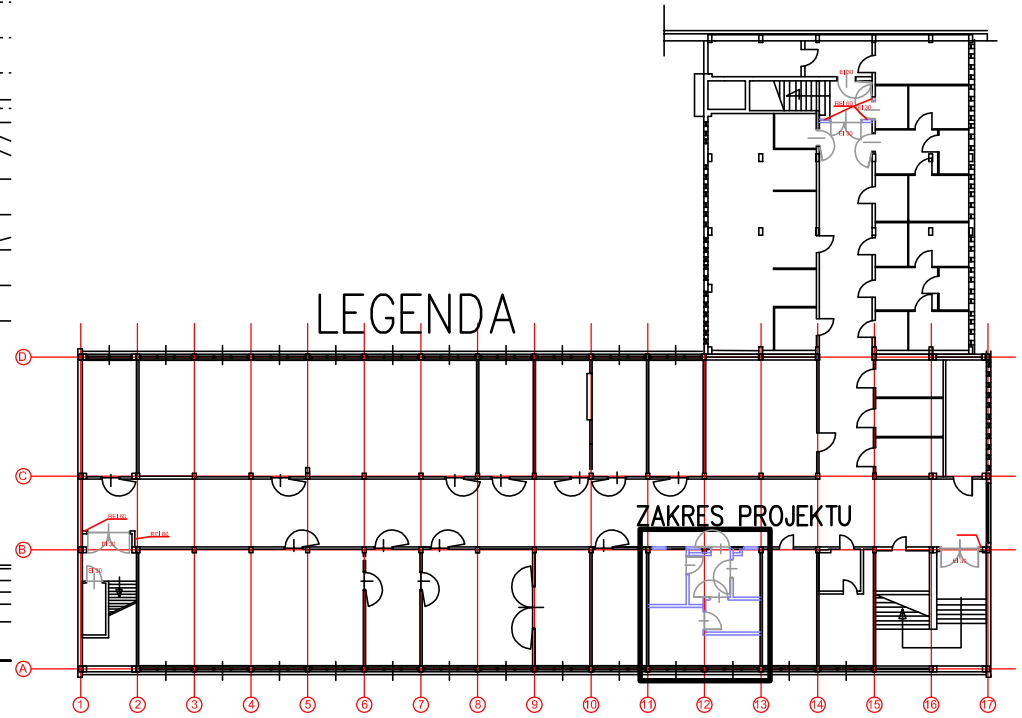

"INTA" 50–537 Wrocław ul. Pieszycka 17					Obiekt: Budynek Elektronicznych Zakładów Naukowych 53-680 Wrocław, ul. Braniborska 57 Dz. nr 6, AM-11, Obręb Stare Miasto
	Imię i nazwisko	Nr upr.	data	Podpis	Inwestor: Elektroniczne Zakłady Naukowe 53-680 Wrocław, ul. Braniborska 57
Projektant:	J.Rebizant	DOŚ/IE/5559/01	11.2012		stadium: P.W.
					branża: elektryczna
skala: 1:50	Temat: Przebudowa i remont węzłów sanitarnych				nr rys.
	Tytuł rysunku: RZUT PRZYZIEMIA – Instalacje elektryczne				E.1/1