

200
200
REI 60


ZAKRES PROJEKTU

h=2,76m
h=3,00m

h=2,76m

h=2,76m
h=3,00m

Istniejące zasilanie z T00

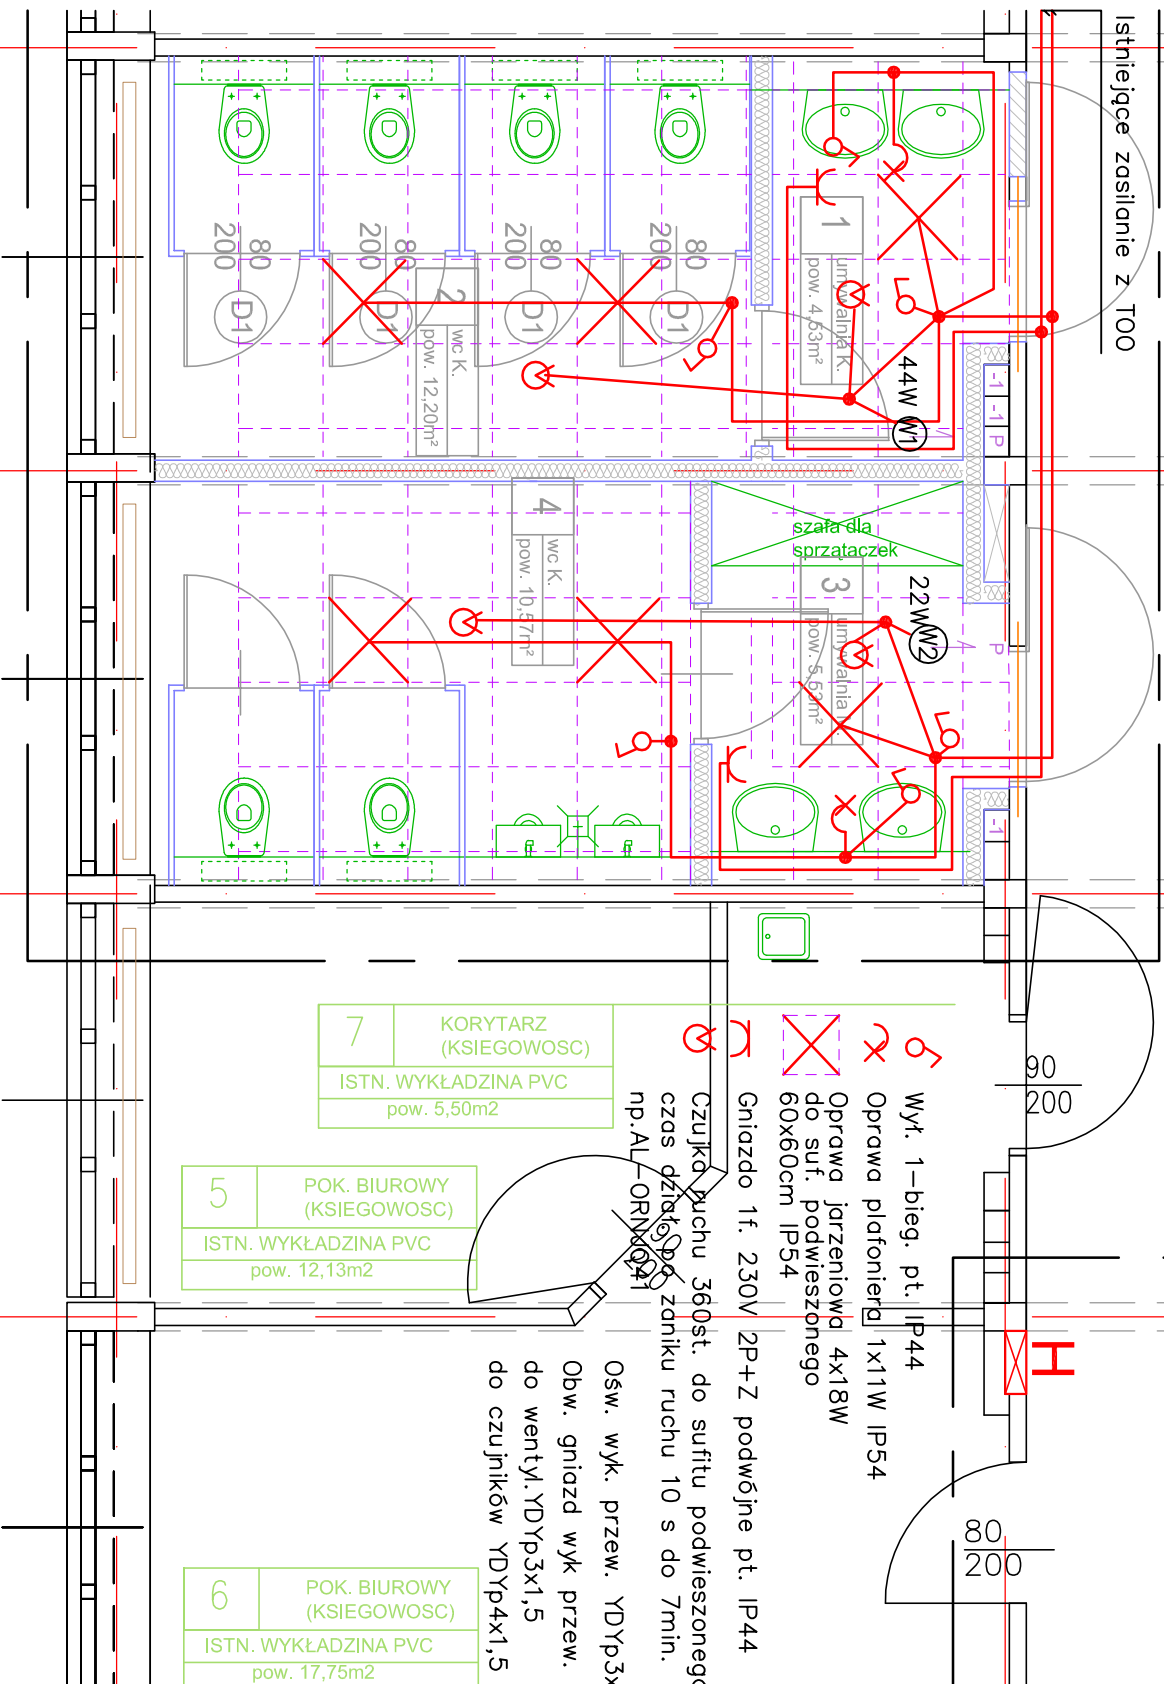


11

12

12

11

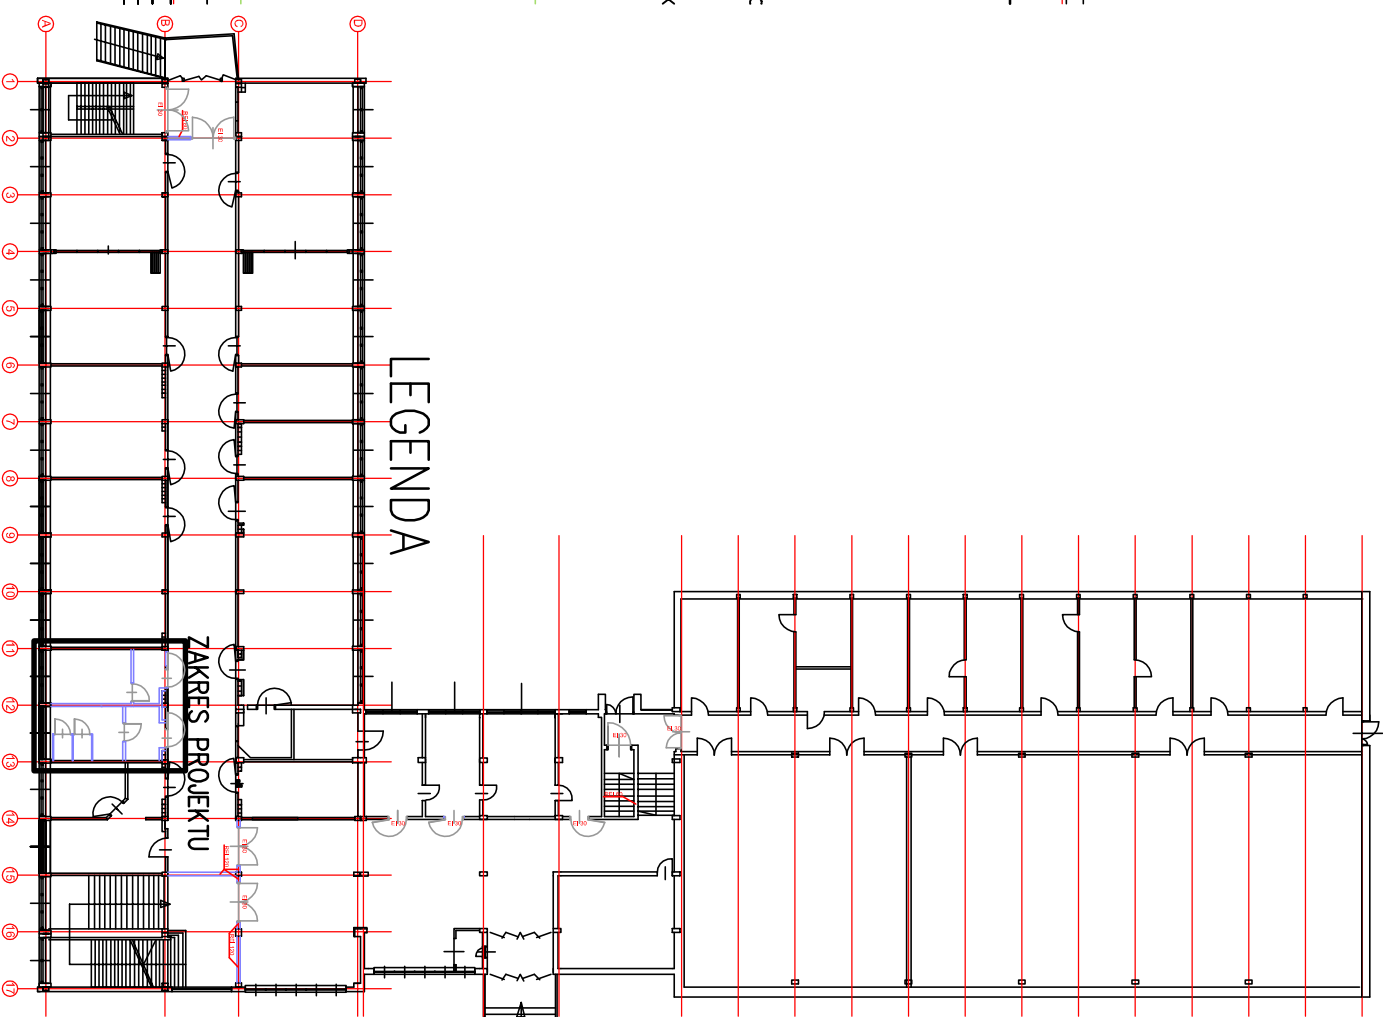

LEGENDA

ZAKRES PROJEKTU

"INTA" 50-537 Wrocław ul. Pieszyska 17				Obiekt: Budynek Elektronicznych Zakładów Naukowych 53-680 Wrocław, ul. Braniłowska 57 Dz. nr 6, AM-11, Obręb Stare Miasto			
	Imię i nazwisko	Nr upr.	data	Podpis	Inwestor: Elektroniczne Zakłady Naukowe 53-680 Wrocław, ul. Braniłowska 57		
	Projektant:	POS/IE/5559/01	11.2012				
	Temat: Przebudowa i remont węzłów sanitarnych				branża: elektryczna		
	skala:				nr rys.		
	1:50	Tytuł rysunku: RZUT PARTERU – Instalacje elektryczne			E.2		