



ZAKRES PROJEKTU

Istniejące zasilanie z TOIII

- ⌞ Oprawa jarzeniowa 2x18W IP54
- ⌞ Wytł. 1-bieg. pt. IP44
- ⌞ Oprawa plafoniera 1x11W IP54
- ⌞ Oprawa jarzeniowa 4x18W do sufit. podwieszonoego 60x60cm IP54
- ⌞ Gniazdo 1f. 230V 2P+Z podwójne pt. IP44
- ⌞ Czujka ruchu 360st. do sufitu podwieszonoego czas dział. po zaniku ruchu 10 s do 7min. np.AL-ORNJQ41
- ⌞ Osł. wyk. przew. YDYp3x1,5 pt i nad sufit. podw.
- ⌞ Obw. gniazd wyk przew. YDYp3x2,5 pt do wentyli YDYp3x1,5
- ⌞ do czujników YDYp4x1,5

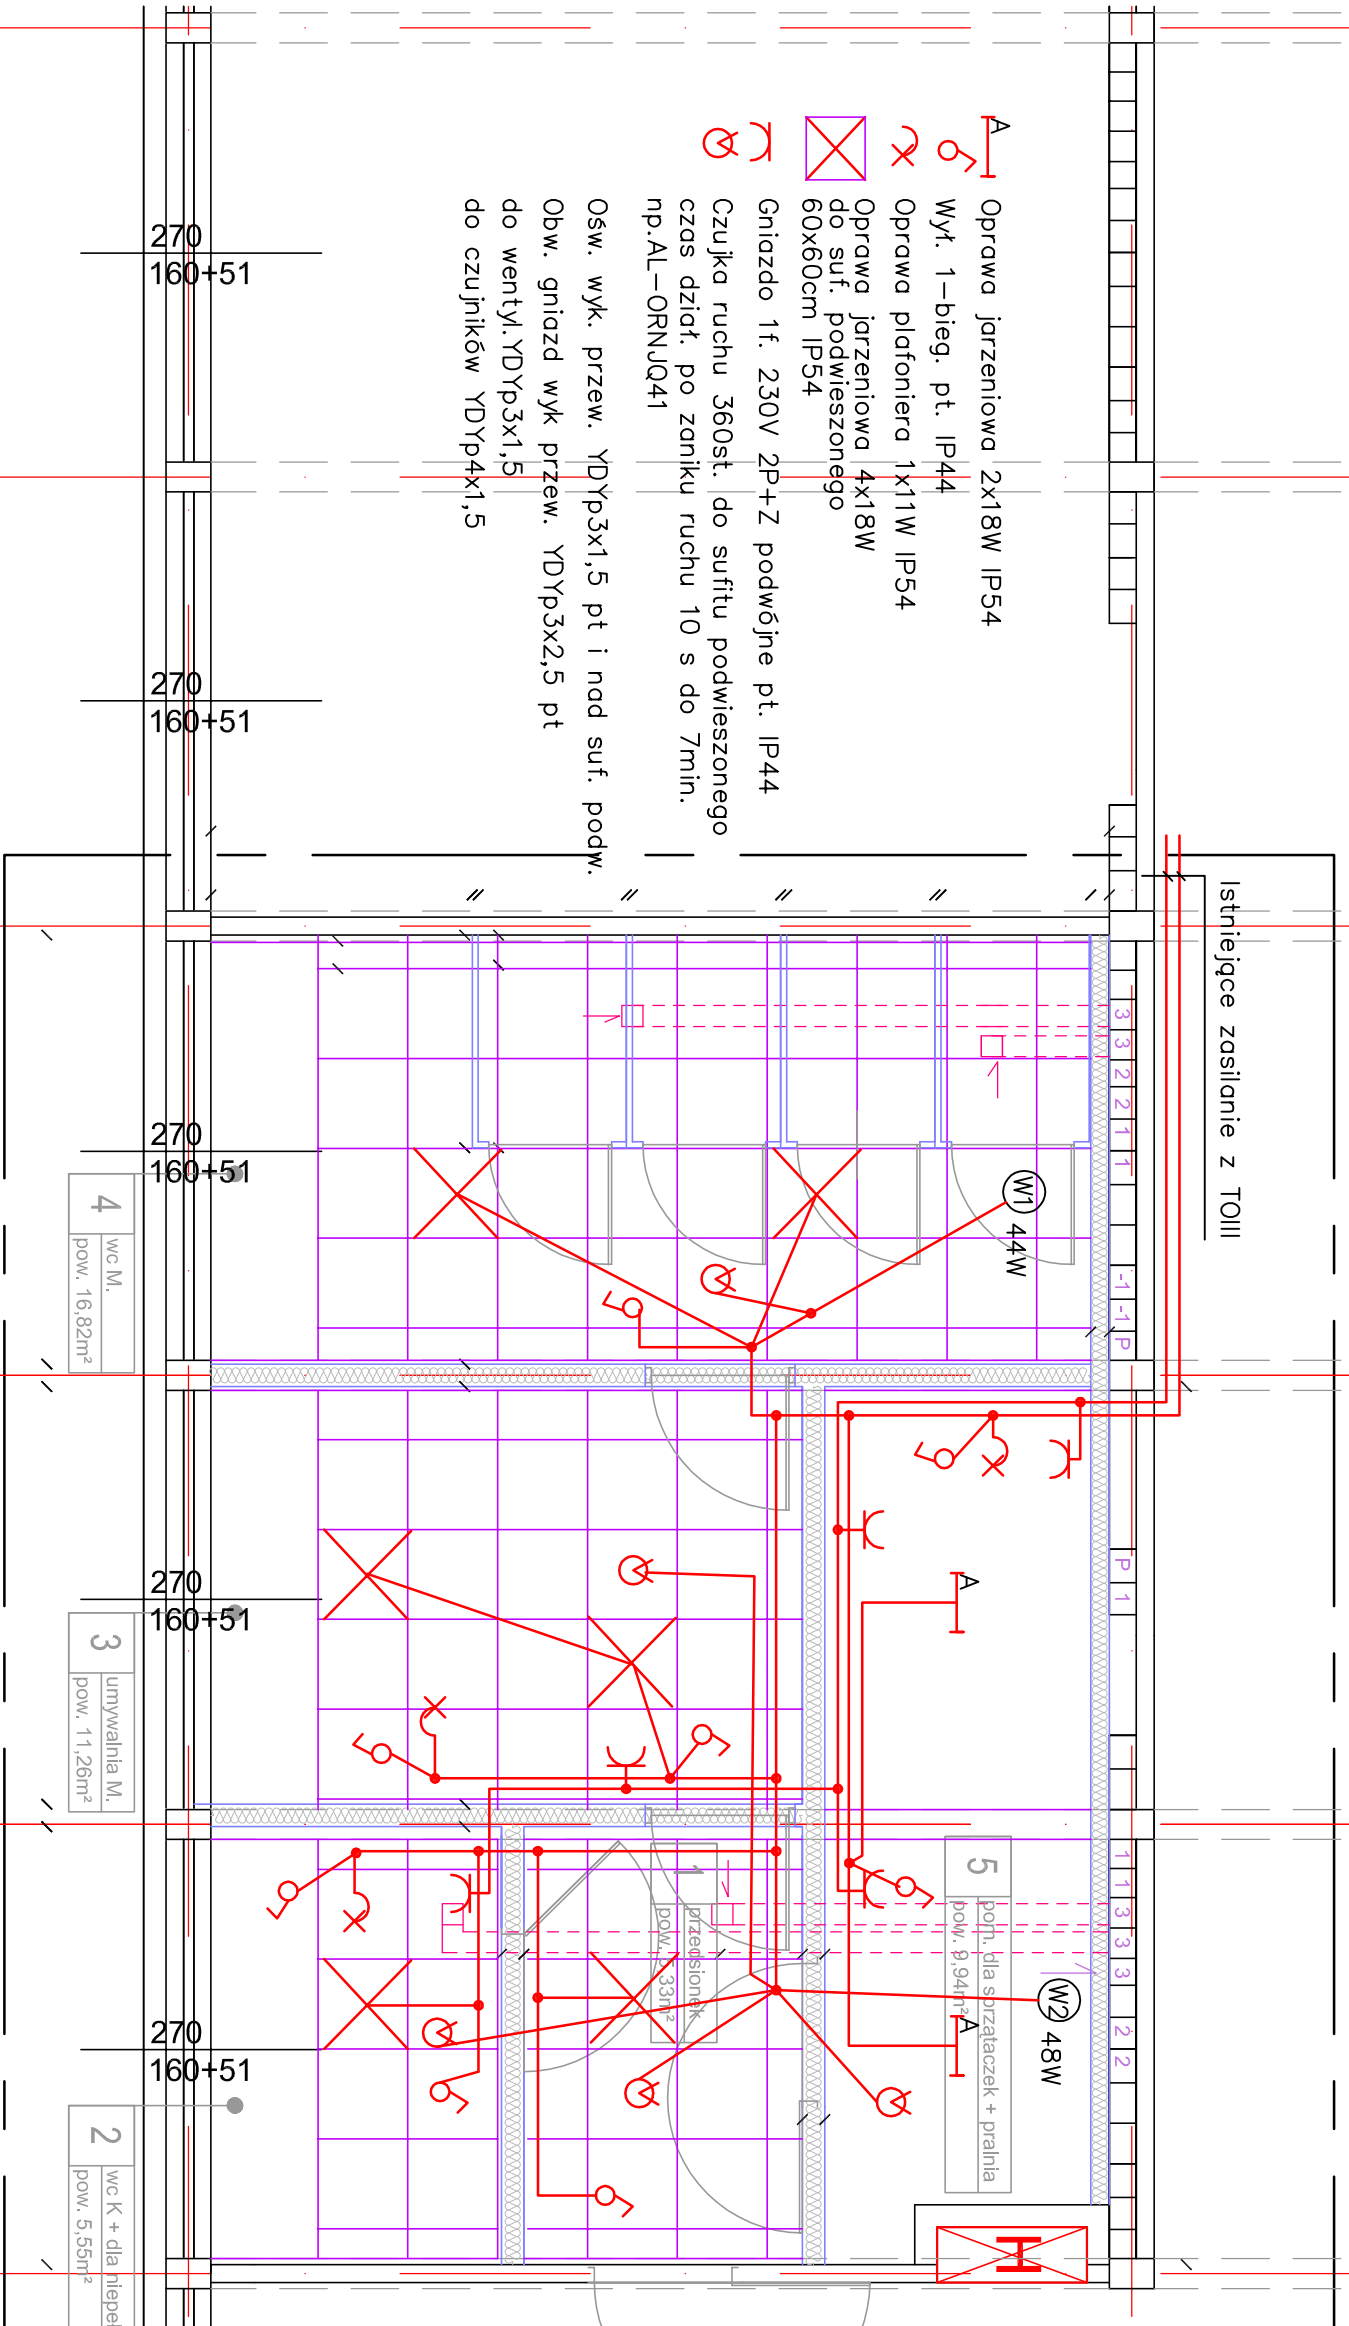

LEGENDA

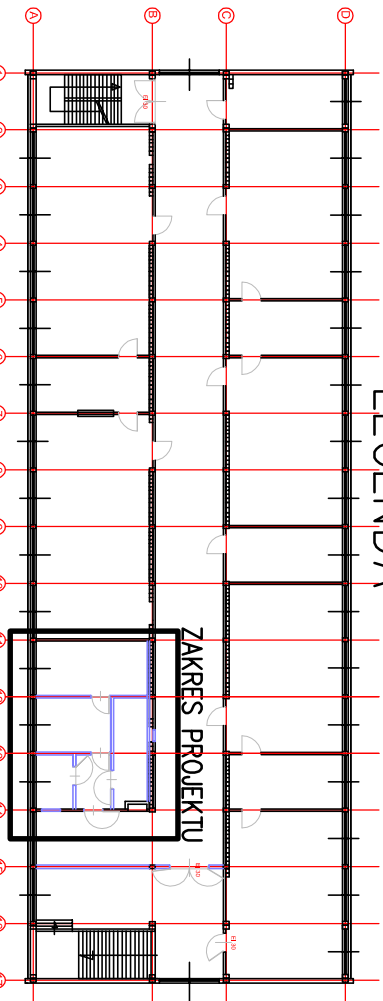

"INTA" 50-537 Wrocław ul. Pieszycka 17					Obiekt: Budynek Elektronicznych Zakładów Naukowych 53-680 Wrocław, ul. Braniborska 57 Dz. nr 6, AM-11, Obręb Stare Miasto	
	Imię i nazwisko	Nr upr.	data	Podpis	Inwestor: Elektroniczne Zakłady Naukowe 53-680 Wrocław, ul. Braniborska 57	
Projektant:	J.Rebizant	DOŚ/IE/5559/01	12.2012			
skala:	Temat: PRZEBUDOWA I REMONT - WĘZŁY SANITARNE				nr rys.	
1:50	Tytuł rysunku: RZUT PIĘTRA III –Instalacje elektryczne				E.1/5	