


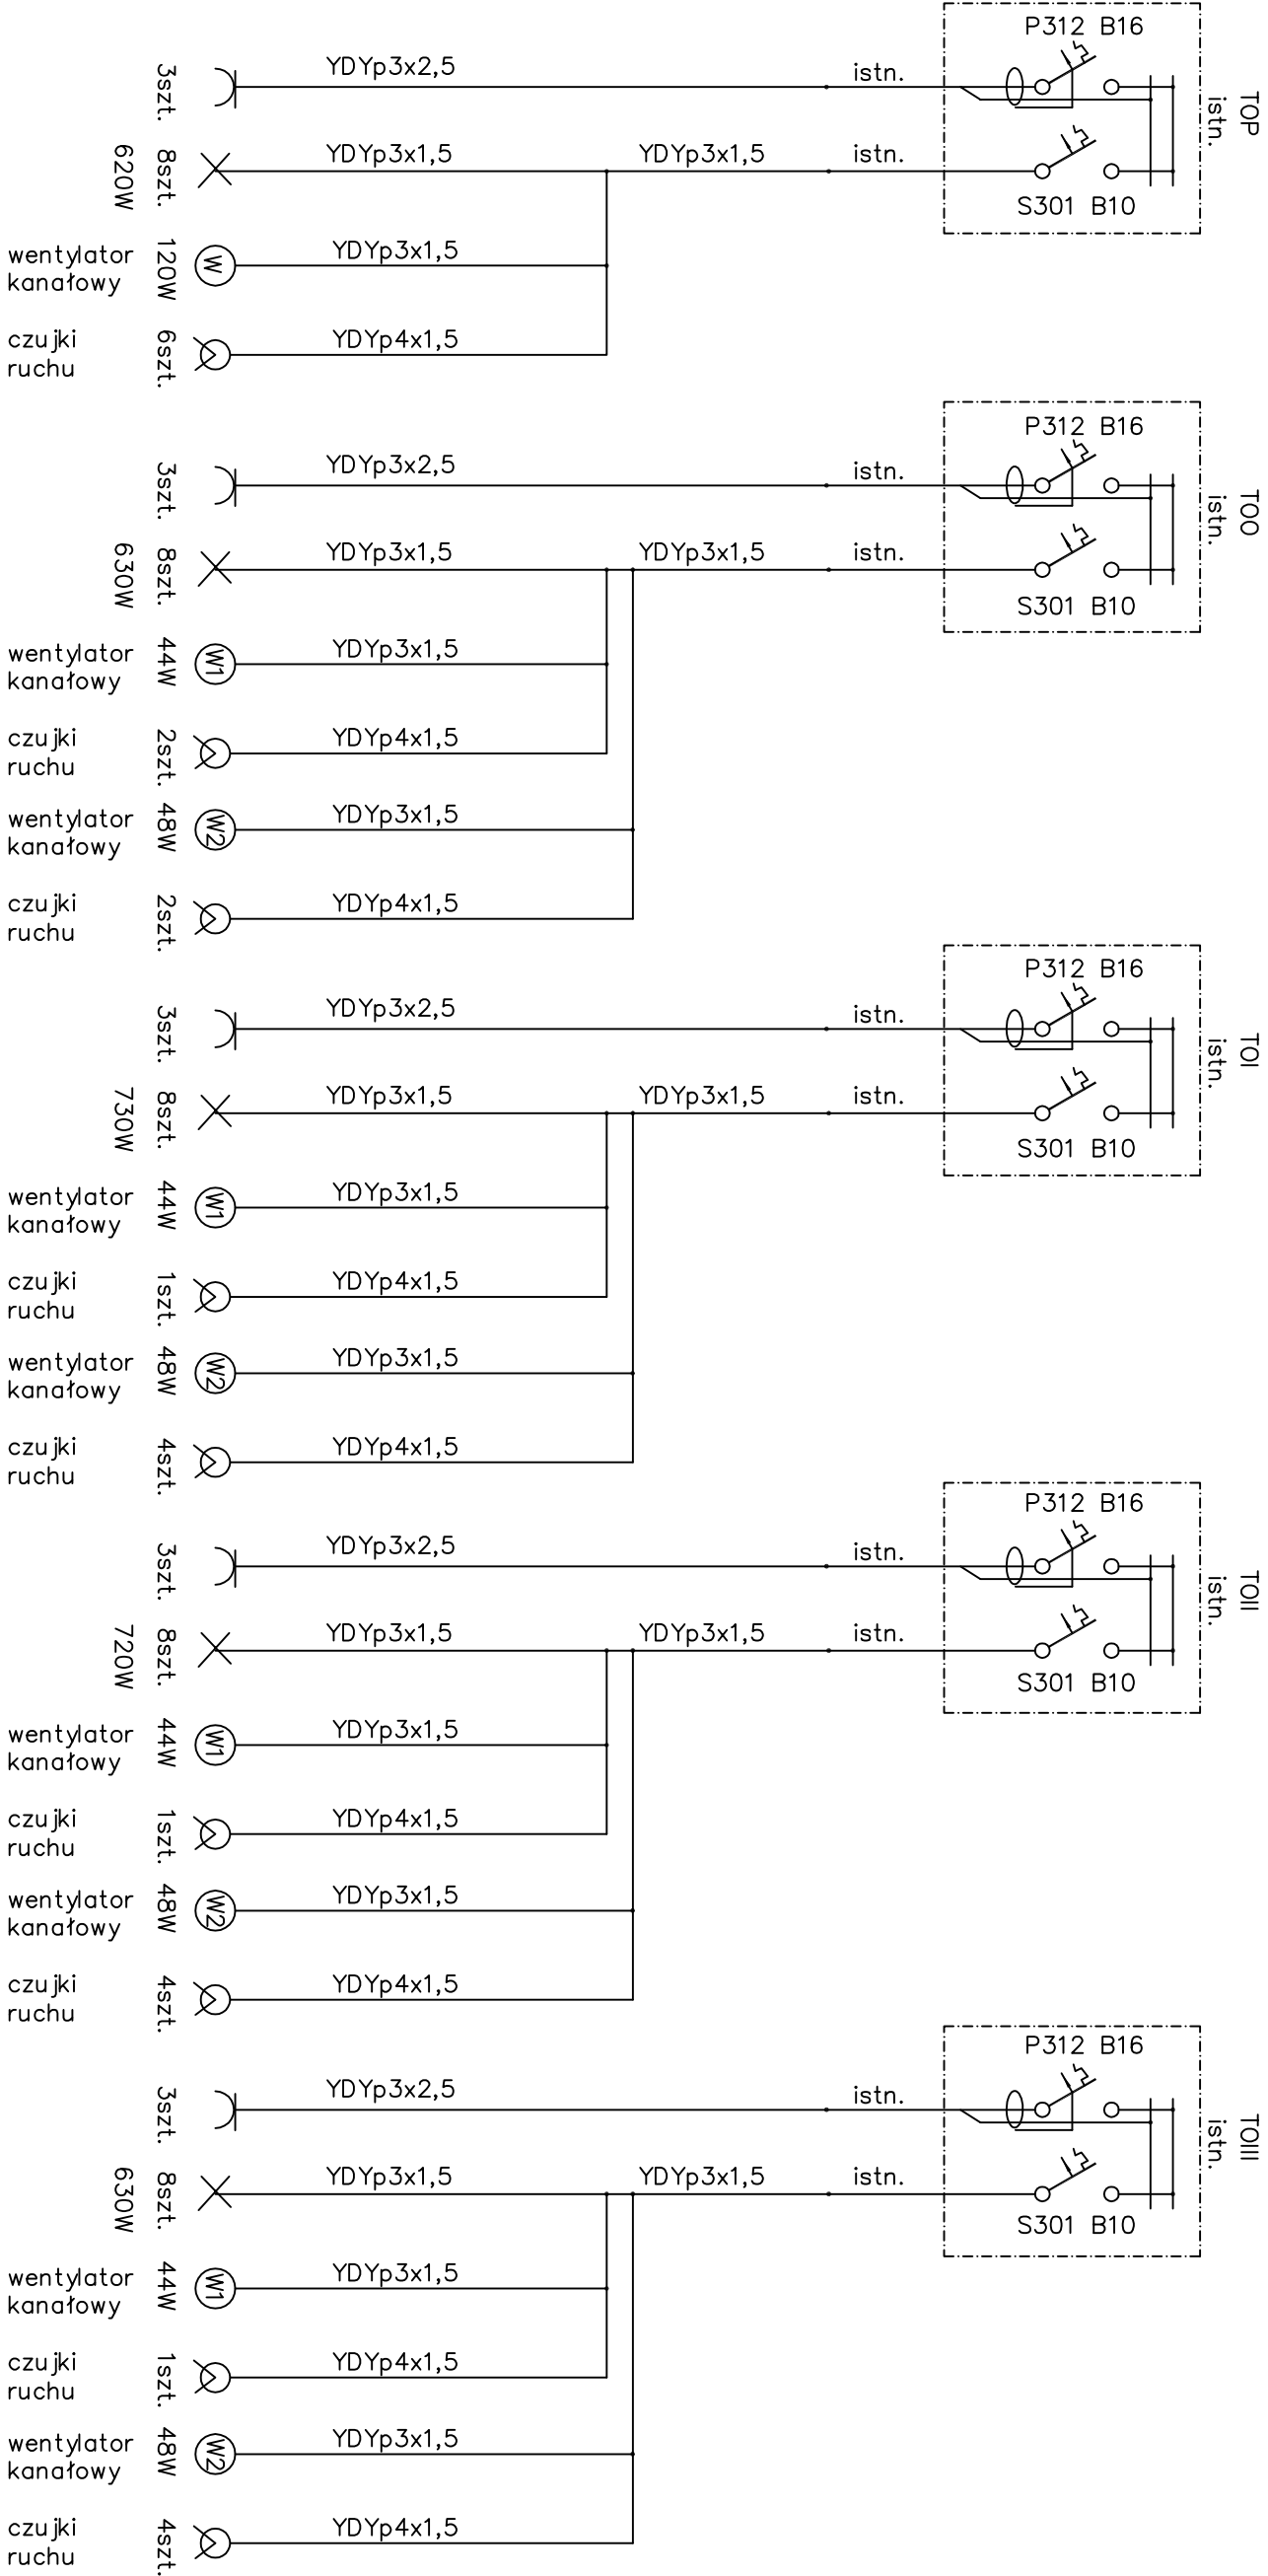

Uwagi:

Nowe instalacje w sanitariatach podłączyć do istniejących obwodów zasilających

TN-S

"INTA" 50-537 Wrocław ul. Pieszycyka 17					Obiekt: Budynek Elektronicznych Zakładów Naukowych 53-680 Wrocław, ul. Braniborska 57 Dz. nr 6, AM-11, Obręb Stare Miasto	
	Imię i nazwisko	Nr upr.	data	Podpis	Inwestor: Elektroniczne Zakłady Naukowe 53-680 Wrocław, ul. Braniborska 57	
Projektant:	J.Rebizant	DOS/IE/5559/01	11.2012			
Sprawdził:						
skala:	Temat: Przebudowa i remont węzłów sanitarnych					nr rys. E.1/6
-	Tytuł rysunku: Schemat zasilania inst. elektrycznej					
					stadium: P.W.	
					branża: elektryczna	